



S

R O M Â N I A
JUDEȚUL ILFOV
CONSILIUL LOCAL AL ORAȘULUI POPEȘTI - LEORDENI

Piața Sf. Maria, nr. 1, Popești-Leordeni, Județul Ilfov.
Tel.: 0311.31.34.00; 0311.31.34.04; 0311.31.34.10; fax: 0374.40.88.22; web: www.ppl.ro

HOTĂRÂRE

privind completarea Hotărârii Consiliului Local nr.147/08.11.2023

Având în vedere:

-Raportul de specialitate al Direcției de Administrare a Domeniului Public și Privat, înregistrat sub nr. 34751/02.07.2024;

-Referatul de aprobare al Primarului orașului Popești-Leordeni, înregistrat sub nr. 34752/02.07.2024;

-Rapoartele de avizare ale: comisiei nr.1 (comisia pentru activități economico-financiare, servicii, comerț, gospodărire comunală, administrarea domeniului public și privat) înregistrat sub nr.39528/28.07.2024, comisiei nr.2 (comisia pentru activități social - culturale, culte, învățământ, sănătate și familie, muncă și protecție socială, protecție copii, tineret și sport - turism) înregistrat sub nr.36544/11.07.2024, comisiei nr.3 (juridică, administrație publică locală, apărarea drepturilor cetățenești, relații cu alte autorități publice locale din țară și străinătate) înregistrat sub nr.36499/11.07.2024 și al comisiei nr.4 (comisia pentru amenajarea teritoriului și urbanism, realizarea lucrărilor publice, protecția mediului înconjurător, conservarea și păstrarea monumentelor istorice și de arhitectură) înregistrat sub nr.39472/26.07.2024;

Analizând temeiurile juridice, respectiv:

-Art.120 alin. (1), art.121 alin. (1) și alin. (2) din Constituția României, republicată;

-Art.10, paragraful 3 din Carta europeană a autonomiei locale, adoptată la Strasbourg la 15 octombrie 1985, ratificată prin Legea nr. 199/1997;

-Art.7 alin. (2) din Legea nr.287/2009 privind Codul civil, republicat, cu modificările și completările ulterioare;

În conformitate cu prevederile:

a) art. 2 lit. d) din Ordonanța nr. 63/2002, privind atribuirea sau schimbarea de denumiri, cu modificările și completările ulterioare;

b) Legii nr. 24/2000 privind normele de tehnică legislativă pentru elaborarea actelor normative, republicată, cu modificările și completările ulterioare;

c) art. 129 alin. (2) lit. c), 139 alin. (1), art. 196 alin. (1) lit. a), art. 286 alin. 4) din OUG 57/2019 privind Codul administrativ, cu modificările și completările ulterioare;



**Consiliul Local al Orașului Popești-Leordeni, întrunit în ședință
ordinară, adoptă prezenta hotărâre:**

Art.1 După art. 1 se introduce un nou articol 1¹, care va avea următorul cuprins:


"Art. 1¹ Se atestă apartenența la domeniul public al Orașului Popești-Leordeni a imobilului în suprafață de 1878mp, având categoria de Dr, situat în orașul Popești-Leordeni, jud. Ilfov."

Art.2 Restul prevederilor Hotărârii Consiliului Local nr.147/08.11.2023 rămân neschimbate.

Art.3 Primarul orașului Popești-Leordeni, prin Direcția de Administrare a Domeniului Public și Privat, va duce la îndeplinire prezenta Hotărâre.

Art.4 Prezenta hotărâre se comunică, în mod obligatoriu, prin intermediul secretarului general al orașului, în termenul prevăzut de lege, primarului orașului Popești-Leordeni, prefectului județului Ilfov, Oficiului de Cadastru și Publicitate Imobiliară Ilfov și se aduce la cunoștință publică prin publicarea în Monitorul Oficial Local, în format electronic, la adresa www.ppl.ro, pentru înscrierea în Registrul pentru evidența hotărârilor autorității deliberative, prin grija Direcției generale pentru monitorizarea procedurilor administrative.

**PREȘEDINTE DE ȘEDINȚĂ,
Pavel ȘUTRU**

 


**CONTRASEMNEAZĂ
SECRETAR GENERAL AL ORAȘULUI,
Margareta ICHIM**



PROCEDURI ADMINISTRATIVE OBLIGATORII,			
anterioare atestării autenticității Hotărârii Consiliului Local nr. 77/30.07.2024			
PROCEDURA DE VOT UTILIZATĂ		Vot prin ridicarea mâinii individual	
HOTĂRÂRE CU CARACTER NORMATIV			
0	Hotărâre care se adoptă cu votul: majorității absolute a consilierilor locali prezenți	Voturi necesare	10
1	Numărul consilierilor locali, potrivit legii		19
2	Numărul consilierilor locali în funcție		19
3	Numărul consilierilor locali prezenți la adoptarea hotărârii		19
4	Numărul voturilor „PENTRU”		19
5	Numărul voturilor „ÎMPOTRIVĂ”	Voturile „ABȚINERE” se numără la voturile „ÎMPOTRIVĂ”.	0
6	Numărul voturilor „ABȚINERE”		0
7	Numărul consilierilor locali care absentează motivat		0
8	Numărul consilierilor locali care absentează nemotivat		0
9	Numărul consilierilor locali care nu iau parte la deliberare și la adoptarea hotărârii, neavând drept de vot		0



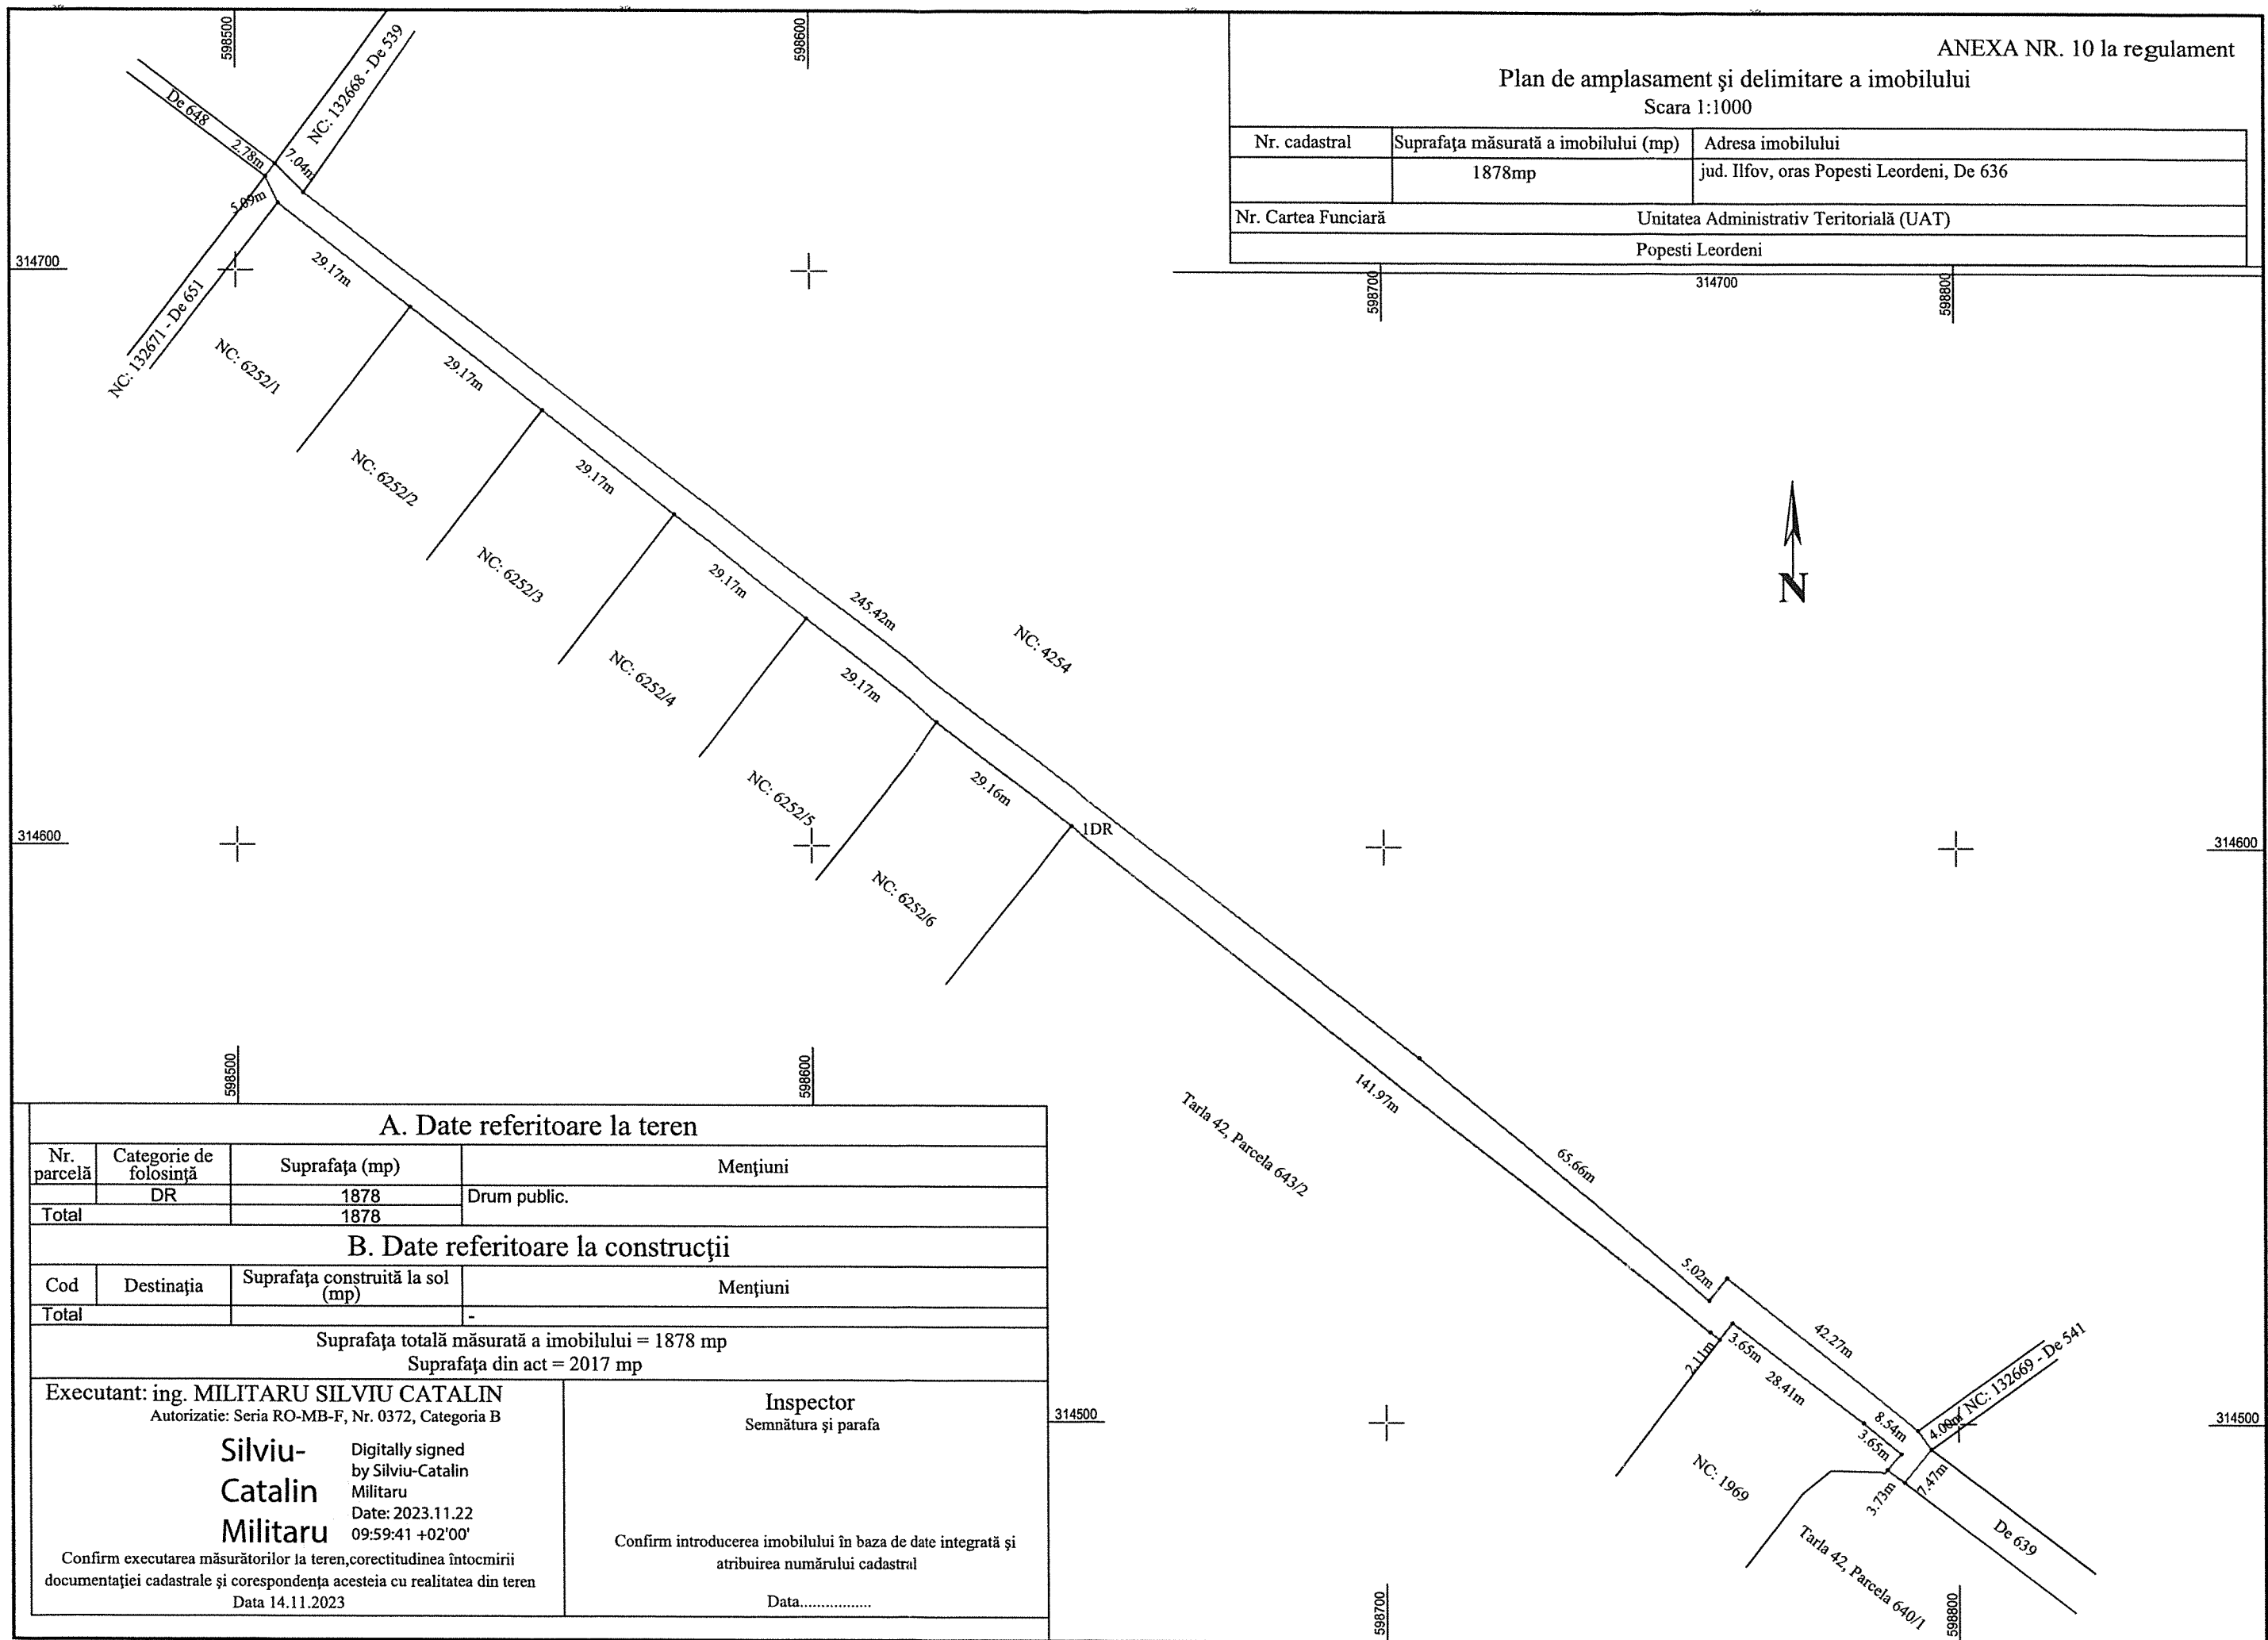

ANEXA NR. 10 la regulament		
Plan de amplasament și delimitare a imobilului		
Scara 1:1000		
Nr. cadastral	Suprafața măsurată a imobilului (mp)	Adresa imobilului
	1878mp	jud. Ilfov, oras Popesti Leordeni, De 636
Nr. Cartea Funciară		Unitatea Administrativ Teritorială (UAT)
		Popesti Leordeni

A. Date referitoare la teren			
Nr. parcelă	Categorie de folosință	Suprafața (mp)	Mențiuni
	DR	1878	Drum public.
Total		1878	
B. Date referitoare la construcții			
Cod	Destinația	Suprafața construită la sol (mp)	Mențiuni
Total		-	
Suprafața totală măsurată a imobilului = 1878 mp			
Suprafața din act = 2017 mp			
Executant: ing. MILITARU SILVIU CATALIN		Inspector	
Autorizatie: Seria RO-MB-F, Nr. 0372, Categoria B		Semnătura și parafa	
Silviu-Catalin Militaru		Digitally signed by Silviu-Catalin Militaru	
		Date: 2023.11.22 09:59:41 +02'00'	
Confirm executarea măsurătorilor la teren, corectitudinea întocmirii documentației cadastrale și corespondența acesteia cu realitatea din teren		Confirm introducerea imobilului în baza de date integrată și atribuirea numărului cadastral	
Data 14.11.2023		Data.....	