



ROMÂNIA
JUDEȚUL ILFOV
PRIMĂRIA ORAȘULUI POPEȘTI – LEORDENI
Popești – Leordeni, Piața Sfânta Maria nr. 1, Județul Ilfov
Tel : 0374.408.817, fax : 0374.408.822

Nr. 19342/05.04.2024

PROIECT DE HOTĂRÂRE

privind modificarea și completarea HCL 14/26.01.2024

Având în vedere:

Referatul de aprobare nr. 18928/03.04.2024 întocmit de Primarul orașului Popești-Leordeni;
Raportul de specialitate nr. 18926/03.04.2024 al Direcției de administrare a domeniului public

și privat:

În conformitate cu prevederile:

- Legea 24/2000 privind normele de tehnică legislativă pentru elaborarea actelor normative, republicată, cu modificările și completările ulterioare;
- art. 129 alin. (2) lit. c), 139 alin. (1), art. 196 alin. (1) lit. a), art. 286 alin. 4) din OUG 57/2019 privind Codul administrativ, cu modificările și completările ulterioare;

Consiliul Local al Orașului Popești-Leordeni adoptă prezenta hotărâre:

Art. 1. Se modifică Art. 1 și va avea următorul cuprins:

"Art. 1. Se aprobă declararea imobilului în suprafață de 101.306 mp, situat în orașul Popești-Leordeni județul Ilfov, Tarla 4, P 126, P128, P129, P130 ca bun de uz și interes public local, a cărui elemente de identificare sunt prevăzute în ANEXA nr. 1, anexă ce face parte integrantă din prezenta hotărâre."

Art. 2 Restul prevederilor HCL nr. 14/26.01.2024 rămân neschimbate.

Art. 3. Primarul orașului Popești-Leordeni, prin Direcția de administrare a domeniului public și privat vor duce la îndeplinire prezenta Hotărâre.

Art. 4. Secretarul general al orașului Popești-Leordeni va asigura comunicarea prezentei, potrivit competențelor.

INIȚIATOR,
PRIMARUL ORAȘULUI,
PETRE IACOB



AVIZAT PENTRU LEGALITATE,
SECRETAR GENERAL AL ORAȘULUI
Margareta ICHIM




Plan de amplasament și delimitare a imobilului

Scara 1:2000

Nr. cadastral	Suprafața măsurată a imobilului (mp)	Adresa imobilului
	101306 mp	jud. Ilfov, oras Popesti Leordeni, Tarla 4, Parcela 126, 128, 129, 130
Nr. Cartea Funciară		Unitatea Administrativ Teritorială (UAT)
		Popesti Leordeni

ANEXA NR. 1 LA HCL NR. _____

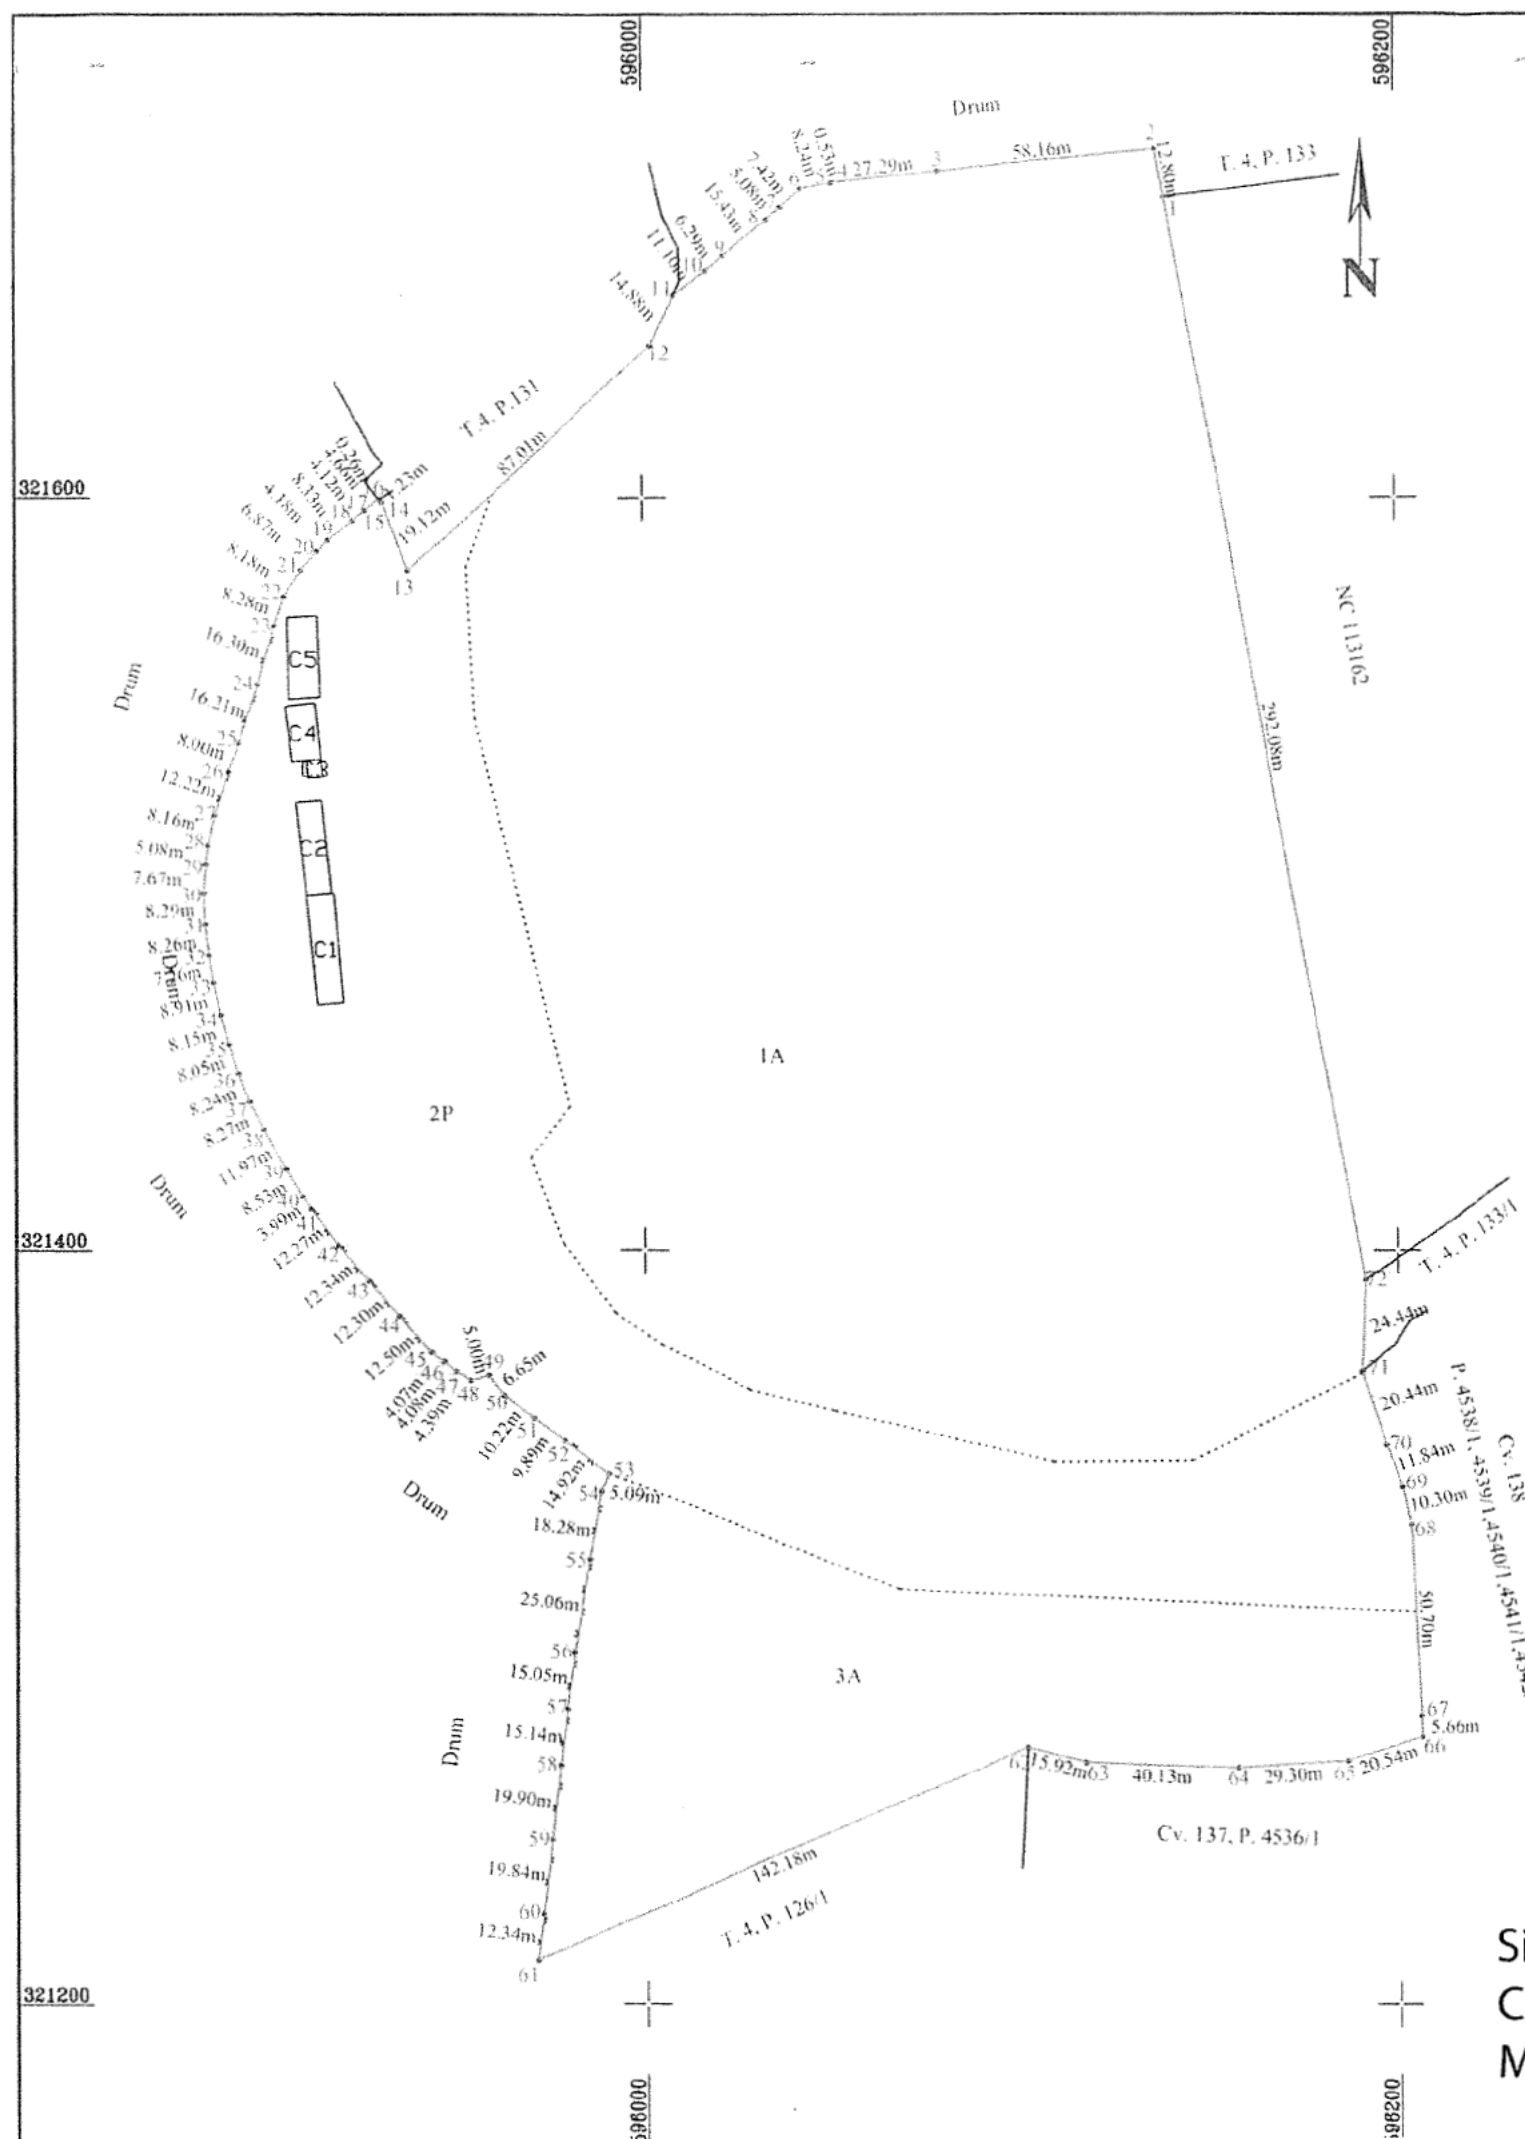

A. Date referitoare la teren

Nr. parcelă	Categorie de folosință	Suprafața (mp)	Mențiuni
1	A	62743	Teren împrejmuit între pct. 16-17-18-19-20-.....-59-60-61 cu gard de plasa, neîmprejmuit în restul pct. de inflexiune
2	P	24382	
3	A	14181	
Total		101306	

B. Date referitoare la construcții

Cod	Destinația	Suprafața construită la sol (mp)	Mențiuni
C 1	CA	210	Construcție Fara acte
C 2	CA	170	Construcție Fara acte
C 3	CA	18	Construcție Fara acte
C 4	CA	118	Construcție Fara acte
C 5	CA	178	Construcție Fara acte
Total		694	

Suprafața totală măsurată a imobilului = 101306 mp

Suprafața din act = 101306 mp

Executant: SC PRINCECAD EXPERT SRL

Autorizație: Seria RO-B-J, Nr. 2446, Clasa III

ing. MILITARU SILVIU CATALIN

Autorizație: Seria RO-MB-F, Nr. 0372, Categoria B

Silviu-Catalin
MilitaruDigitally
signed by
Silviu-Catalin
MilitaruCor. firmă executării măsurătorilor la teren, corectitudinea înlocuirii
documentației cadastrale și corespondența acesteia cu realitatea din teren
Data 03.04.2024

Inspector

Confirm introducerea imobilului în baza de date integrată și
atribuirea numărului cadastral

Semnătura și parafa

Data.....

Ștampila BCP1