


ANEXA 1

HCL 122 / 17.12.2025

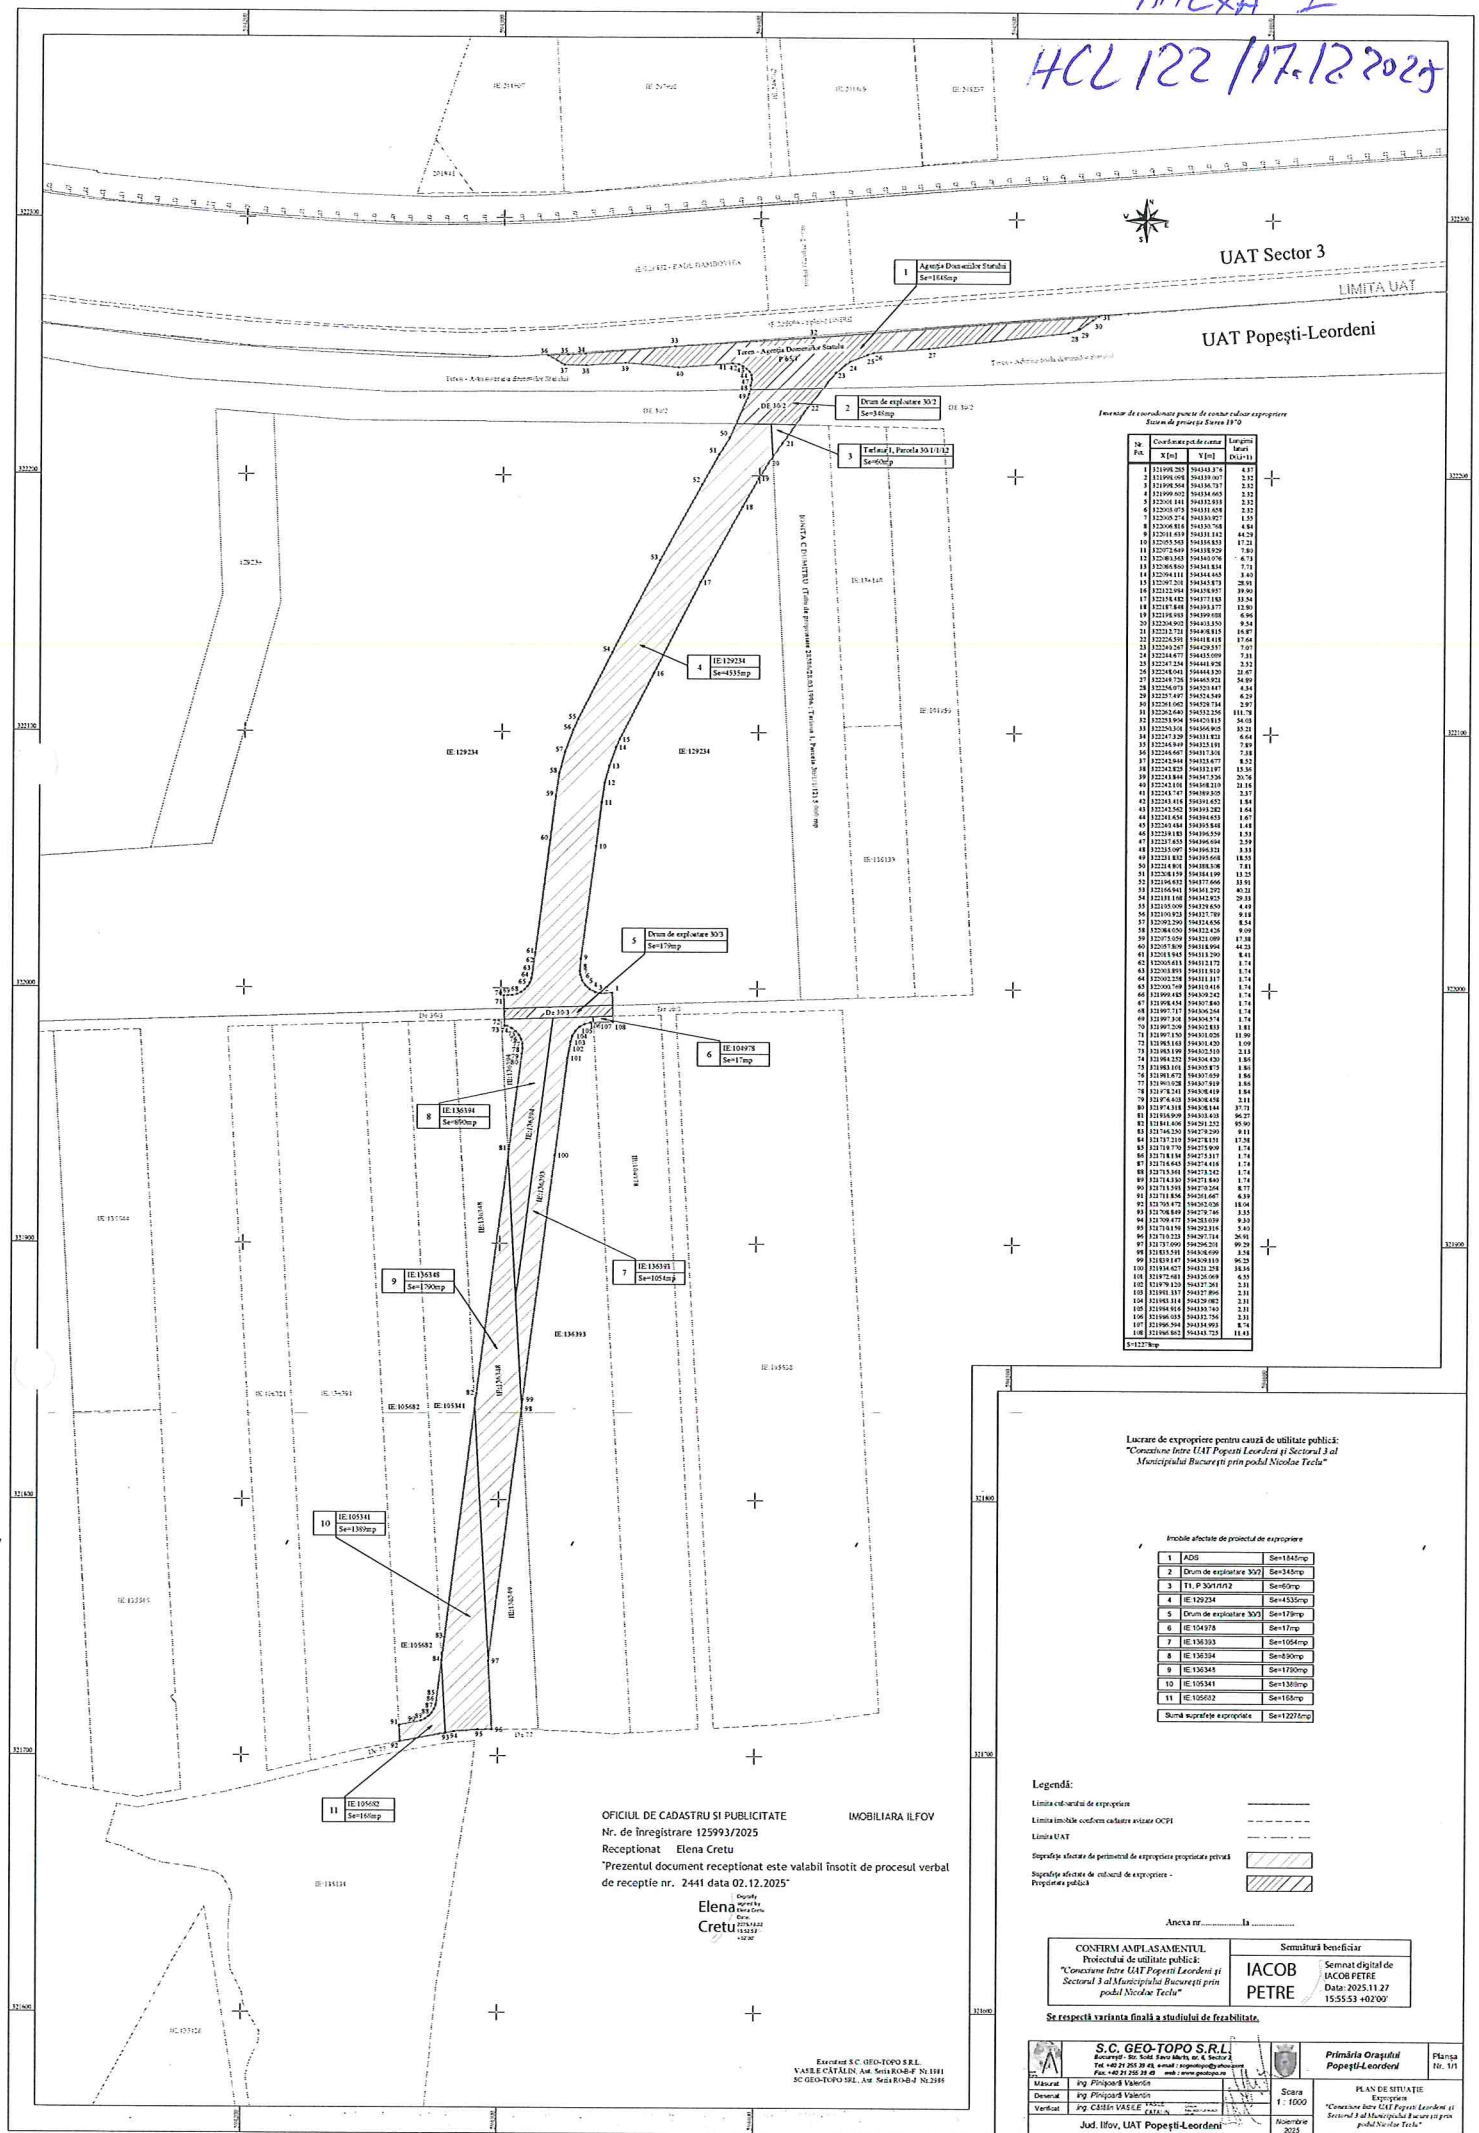


OFICIUL DE CADASTRU SI PUBLICITATE
Nr. de înregistrare 125993/2025
Receptionat Elena Cretu
"Prezentul document receptionat este valabil însoțit de procesul verbal de recepție nr. 2441 data 02.12.2025"

Elena Cretu

Legenda:
Limita UAT
Suprafața afectată de proiectul de expropriare
Suprafața afectată de proiectul de expropriare - Proiectarea publică

CONFIRMĂ AMPLASAMENTUL
Proiectului de utilitate publică:

Semnătură beneficiar
IACOB PETRE
Semnat digital de IACOB PETRE
Data: 2025.11.27 15:55:53 +02:00